


RZUT FUNDAMENTÓW

skala 1:100

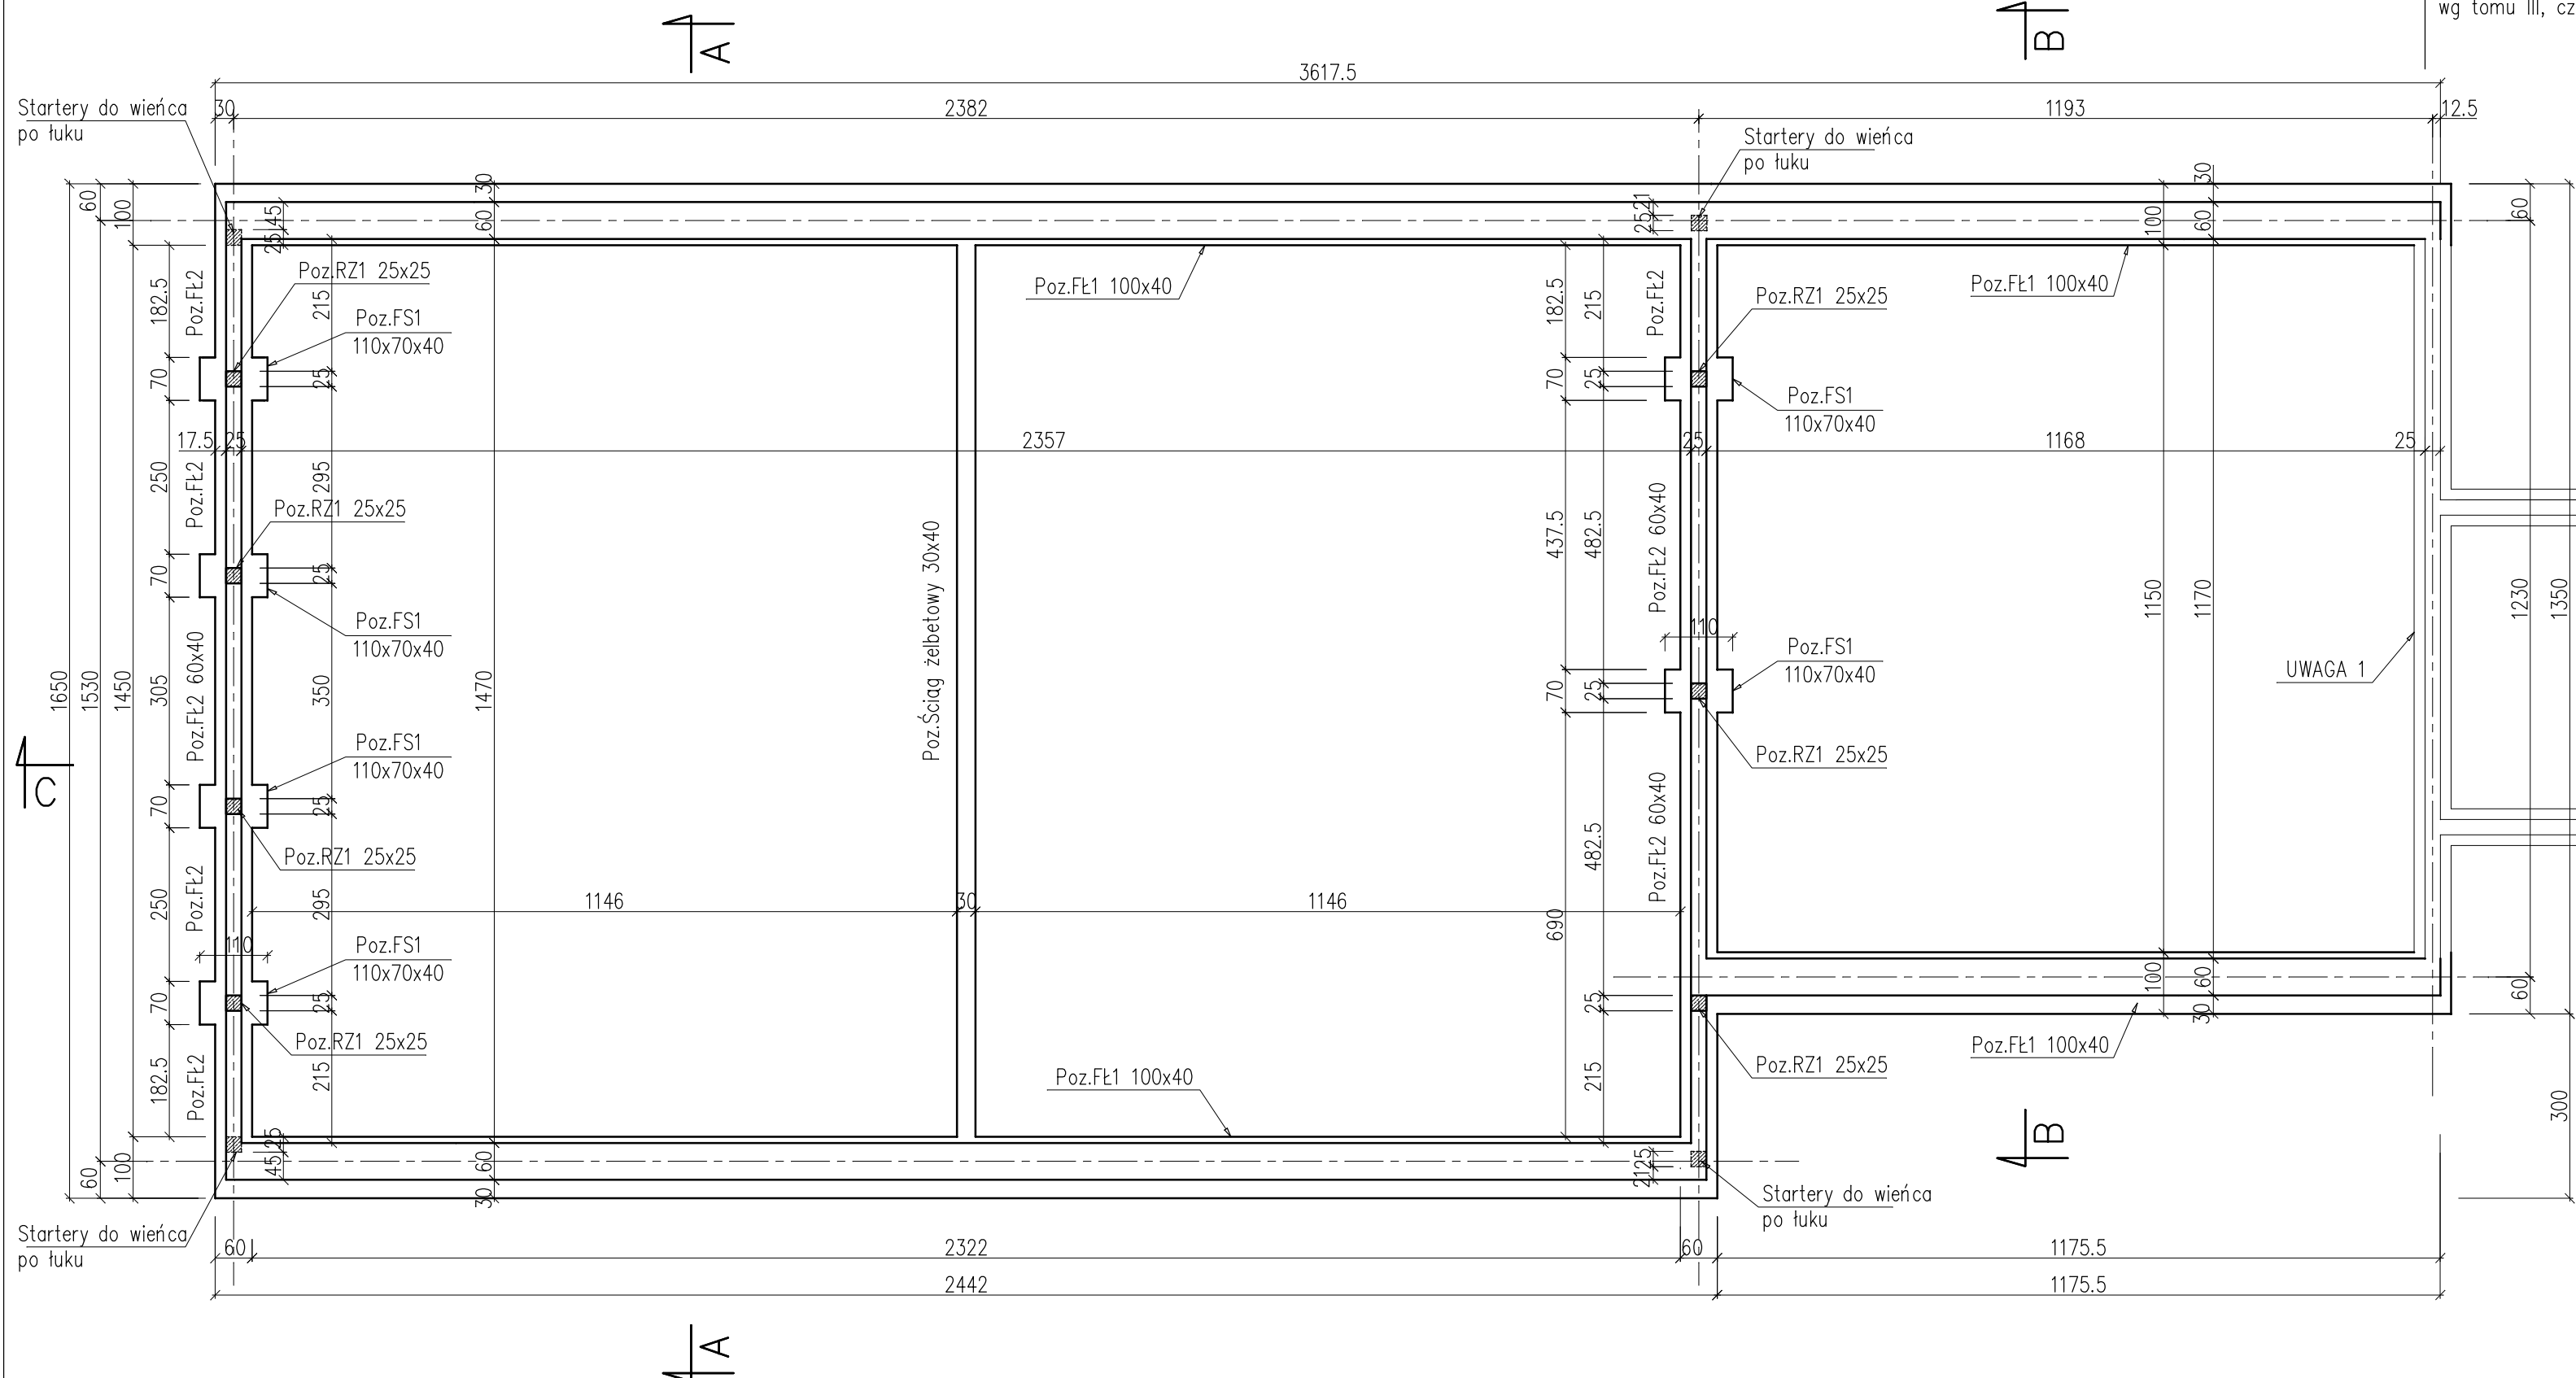

Legenda:
 Fł- łąwa fundamentowa
 FS- stopa fundamentowa

BETON C20/25
STAL A-IIIIN, A-0

UWAGI

1. Wspólna łąwa łącznika i zaplecza pełni rolę ściągu dla łąw Poz.Fł1. Ze względu na siłę rozporową wymagane min. zbrojenie podłużne łąwy 4ø12. Zbrojenie należy zakotwić w łąwach Poz.Fł1 na długość min.60cm.

faza: P.BUDOWLANY		obiekt: BUDOWA SPORTOWEJ HALI ŁUKOWEJ PRZY PUBLICZNYM GIMNAZJUM NR 29 I SZKOLE PODSTAWOWEJ NR 12 W ŁÓDZI – BUDŻET OBYWATELSKI	
branża: KONSTRUKCJA		CZĘŚĆ 2 – HALA SPORTOWA Z ZAPLECZEM SOCJALNYM	
data: 04.2016		adres inwestycji: 92-306 Łódź, ul. Jurczyńskiego 1/3, działka nr 203/11, 203/8	
nr rys.: 01/K		inwestor: Miasto Łódź (Łódź, ul. Piotrkowska 104)	
skala: 1:100		tytuł rysunku: RZUT FUNDAMENTÓW	
projektant: mgr inż. Zbigniew Gebczyński	opracował: mgr inż. Magdalena Szary	sprawdzający: mgr inż. Ryszard Bodzek	
nr ewid. upr.: SLK/0250/P00K/03 nr ewid. S01B: SLK/BO/1500/03 uprawnienia konstrukcyjno-budowlane		nr ewid. upr.: SLK/3976/PW0K/11 nr ewid. S01B: SLK/BO/7591/12 uprawnienia konstrukcyjno-budowlane	