






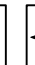
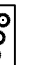


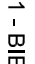
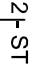
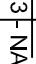
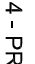
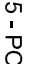

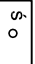
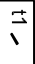
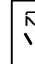



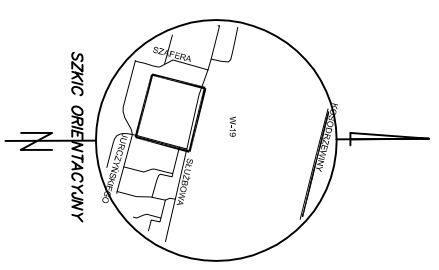
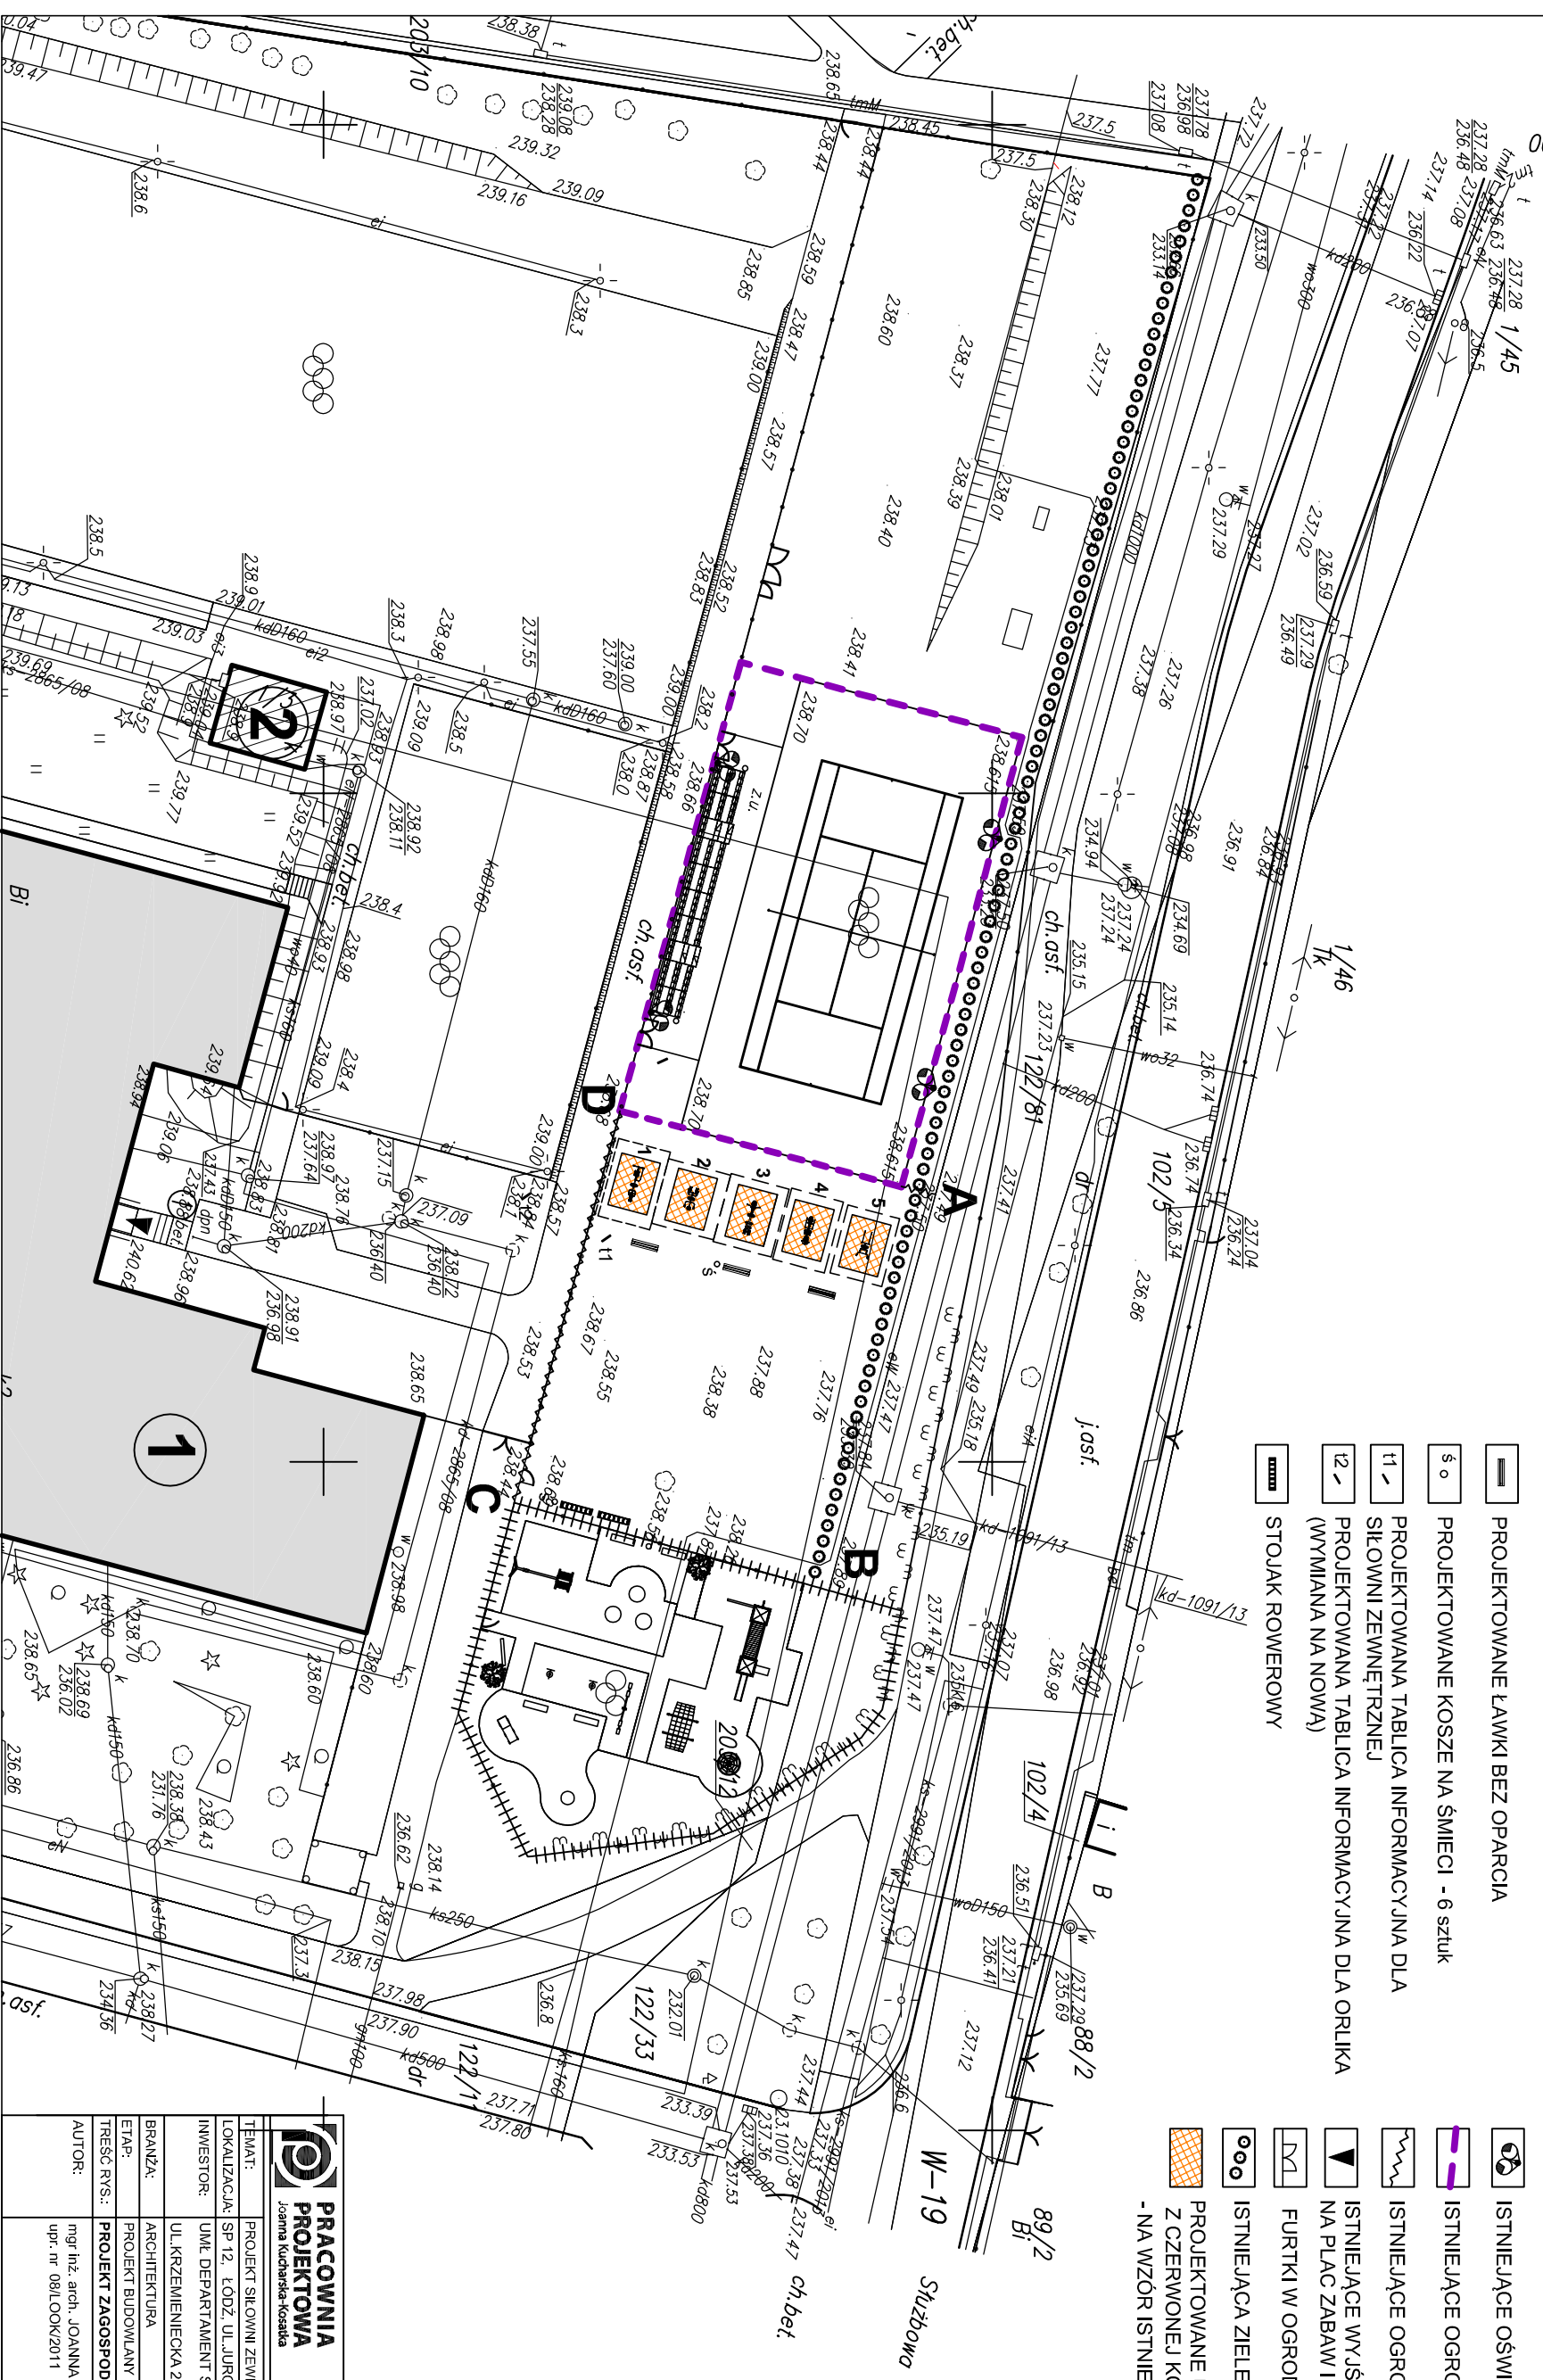
LEGENDA:


A - D ZAKRES OPRACOWANIA

-  ISTNIEJĄCY BUDYNEK SZKOŁY
-  ISTNIEJĄCY BUDYNEK ZAPLECZA "ORLIKA"
-  ISTNIEJĄCY PLAC ZABAW DLA DZIECI
-  ISTNIEJĄCE BOISKA SPORTOWE "ORLIK"
-  ISTNIEJĄCE OŚWIETLENIE KORTU
-  ISTNIEJĄCE OGRODZENIE KORTU TENISOWEGO
-  ISTNIEJĄCE OGRODZENIE
-  ISTNIEJĄCE WYJŚCIE Z BUDYNKU PROWADZĄCE NA PLAC ZABAW I "ORLIK"
-  FURTKI W OGRODZENIU KORTU
-  ISTNIEJĄCA ZIELEŃ - TUJE
-  PROJEKTOWANE UTWARDZENIE TERENU Z CZERWONĄ KOSTKĄ BETONOWĄ - NA WZÓR ISTNIEJĄCEJ

WYPOSAŻENIE SIŁOWNI ZEWNĘTRZNEJ:

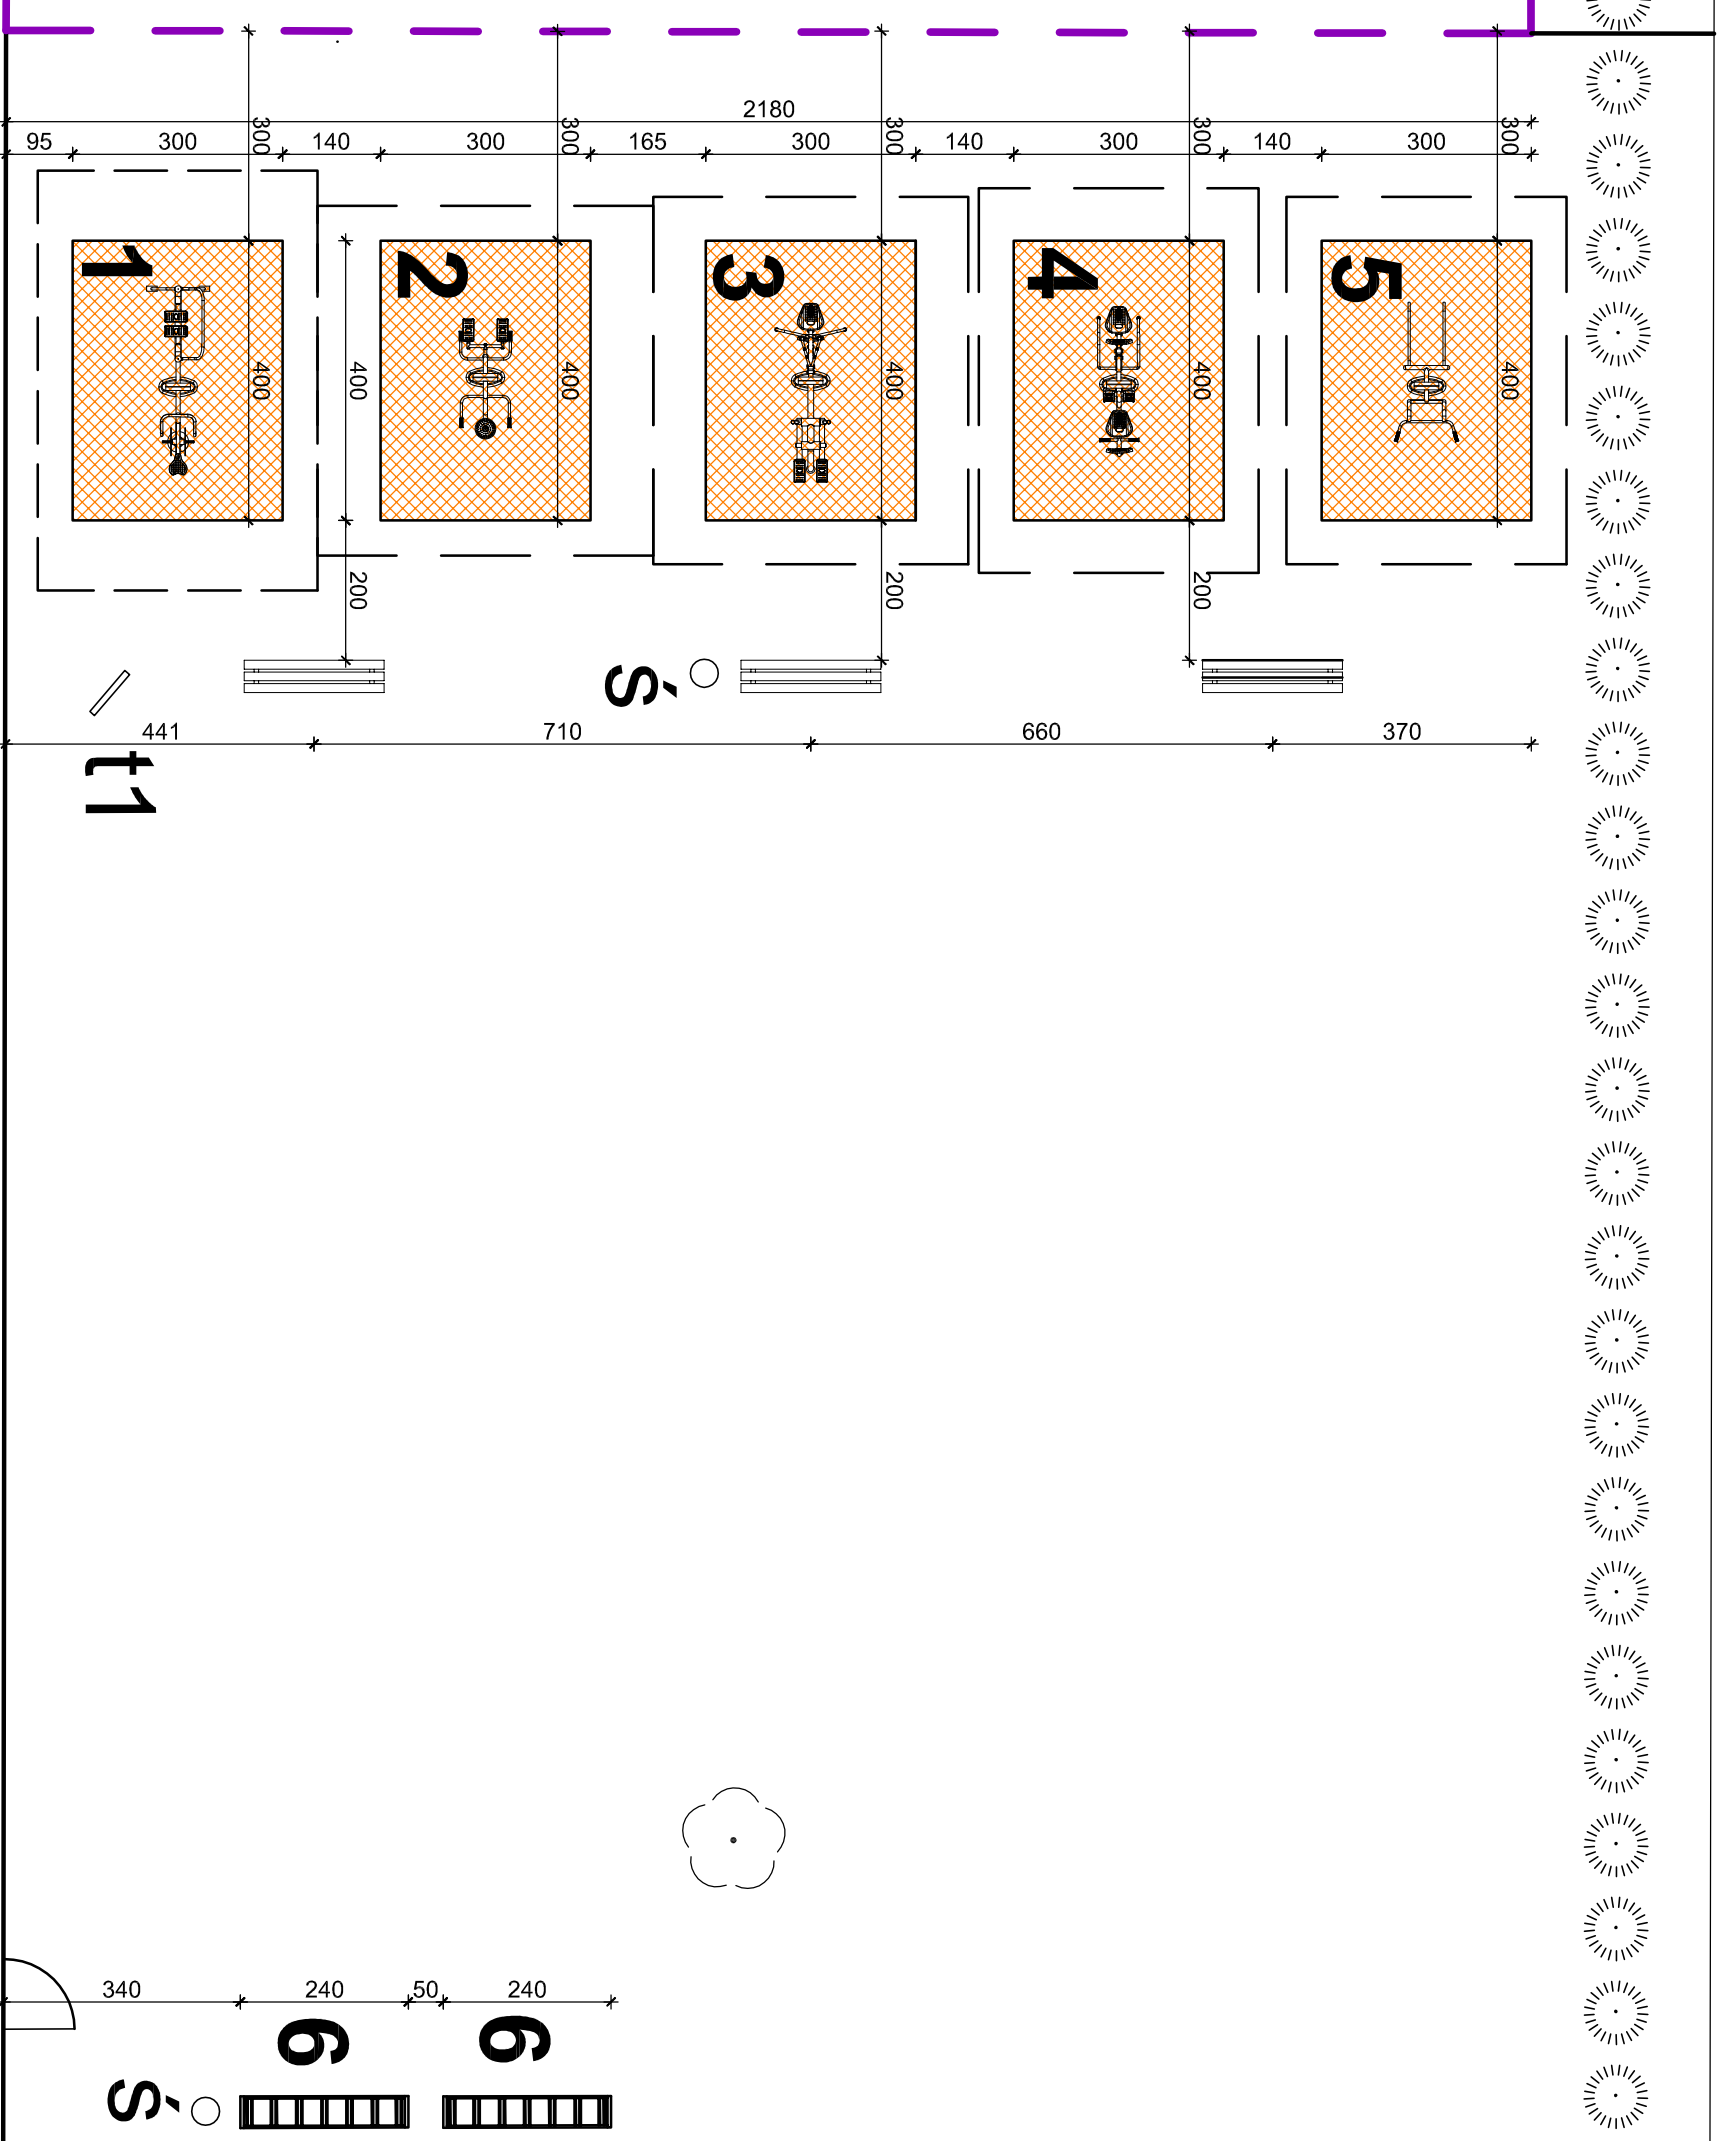
-  1 - BIEGACZ + ROWER
-  2- STEPPER + TWISTER
-  3- NARTY BIEGÓWKI (TRENAŻER NÓG) + MOTYLEK
-  4 - PRASA DO NÓG + WYCISKANIE
-  5 - PORĘCZE GIMNASTYCZNE + DRABINKA
-  PROJEKTOWANE ŁAWKI BEZ OPARCIA
-  6 - PROJEKTOWANE KOSZE NA ŚMIECI - 6 sztuk
-  11 - PROJEKTOWANA TABLICA INFORMACYJNA DLA SIŁOWNI ZEWNĘTRZNEJ
-  12 - PROJEKTOWANA TABLICA INFORMACYJNA DLA ORLIKA (WYMIANA NA NOWĄ)
-  STOJAK ROWEROWY



 <p>PRACOWNIA PROJEKTOWA Joanna Kucharska-Kosiatka</p>		UL. Wileńska 28, 94-029 Łódź tel./kom.: 0 501 988 914 mail: pracownia_kucharska@op.pl	
		DATA:	VI/2015
TEMAT:	PROJEKT SIŁOWNI ZEWNĘTRZNEJ	INWESTOR:	UMIĘ. DEPARTAMENT SPRAW SPOŁECZNYCH 94-030 ŁÓDŹ
LOKALIZACJA:	SP 12, ŁÓDŹ, UL. JURZYSKIEGO 1/3, działka nr 2038, obręb W 19	BRANŻA:	ARCHITEKTURA
INWESTOR:	UMIĘ. DEPARTAMENT SPRAW SPOŁECZNYCH 94-030 ŁÓDŹ	ETAP:	PROJEKT BUDOWLANY
UL. KRZEMIENIECKA 2B		TREŚĆ RYS.:	PROJEKT ZAOGSPODAROWANIA TERENU
AUTOR:	mgr inż. arch. JOANNA KUCHARSKA-KOSIATKA	PODPIS:	NR RYS. 1
	upr. nr 08/LOOK/2011		SKALA: 1:500

A

B


LEGENDA:
A,B,C,D ZAKRES OPRACOWANIA

- ISTNIEJĄCE WEJŚCIE Z TERENU
- SZKOŁY NA TEREN SIŁOWNI
- FURTKA W ISTNIEJĄCYM OGRODZENIU
- ISTNIEJĄCE OGRODZENIE KORTU TENISOWEGO
- ISTNIEJĄCE OGRODZENIE
- ISTNIEJĄCE ZIELEN
- STREFY BEZPIECZEŃSTWA POSZCZEGÓLNYCH ZESTAWÓW

WYPOSAŻENIE SIŁOWNI ZEWNĘTRZNEJ:

- 1 - BIEGACZ + ROWER
- 2 - STEPPER + TWISTER
- 3 - NARTY BIEGÓWKI (TRENAŻER NÓG) + MOTYLEK
- 4 - PRASA DO NÓG + WYCISKANIE
- 5 - PORĘCZCE GIMNASTYCZNE + DRABINKA
- 6 - STOJAK ROWEROWY
- PROJEKTOWANE ŁAWKI BEZ OPARCIA
- PROJEKTOWANE KOSZE NA ŚMIECI - 6 sztuk
- PROJEKTOWANA TABLICA INFORMACYJNA DLA SIŁOWNI ZEWNĘTRZNEJ


**PRACOWNIA
PROJEKTOWA**
Joanna Kucharska-Kosiatka

 Ul. Wileńska 28, 94-029 Łódź,
tel./kom. 0 501 958 914 mail: pracownia_kucharska@op.pl

TEMAT:	PROJEKT SIŁOWNI ZEWNĘTRZNEJ	DATA:	
LOKALIZACJA:	SP 12, ŁÓDŹ, UL. JURCZYŃSKIEGO 1/3, działka nr 203/8, obręb W 19	VI/2015	
INWESTOR:	UMI. DEPARTAMENT SPRAW SPOŁECZNYCH 94-030 ŁÓDŹ	SKALA:	1:100
BRANŻA:	ARCHITEKTURA		
ETAP:	PROJEKT BUDOWLANY		
TREŚĆ RYS.:	ROZMIESZCZENIE URZĄDZEN SIŁOWNI ZEWNĘTRZNEJ		
AUTOR:	mgr inż. arch. JOANNA KUCHARSKA-KOSIATKA	PODPIS:	NR RYS. 2
	upr. nr 08/LOOK/2011		

D

C