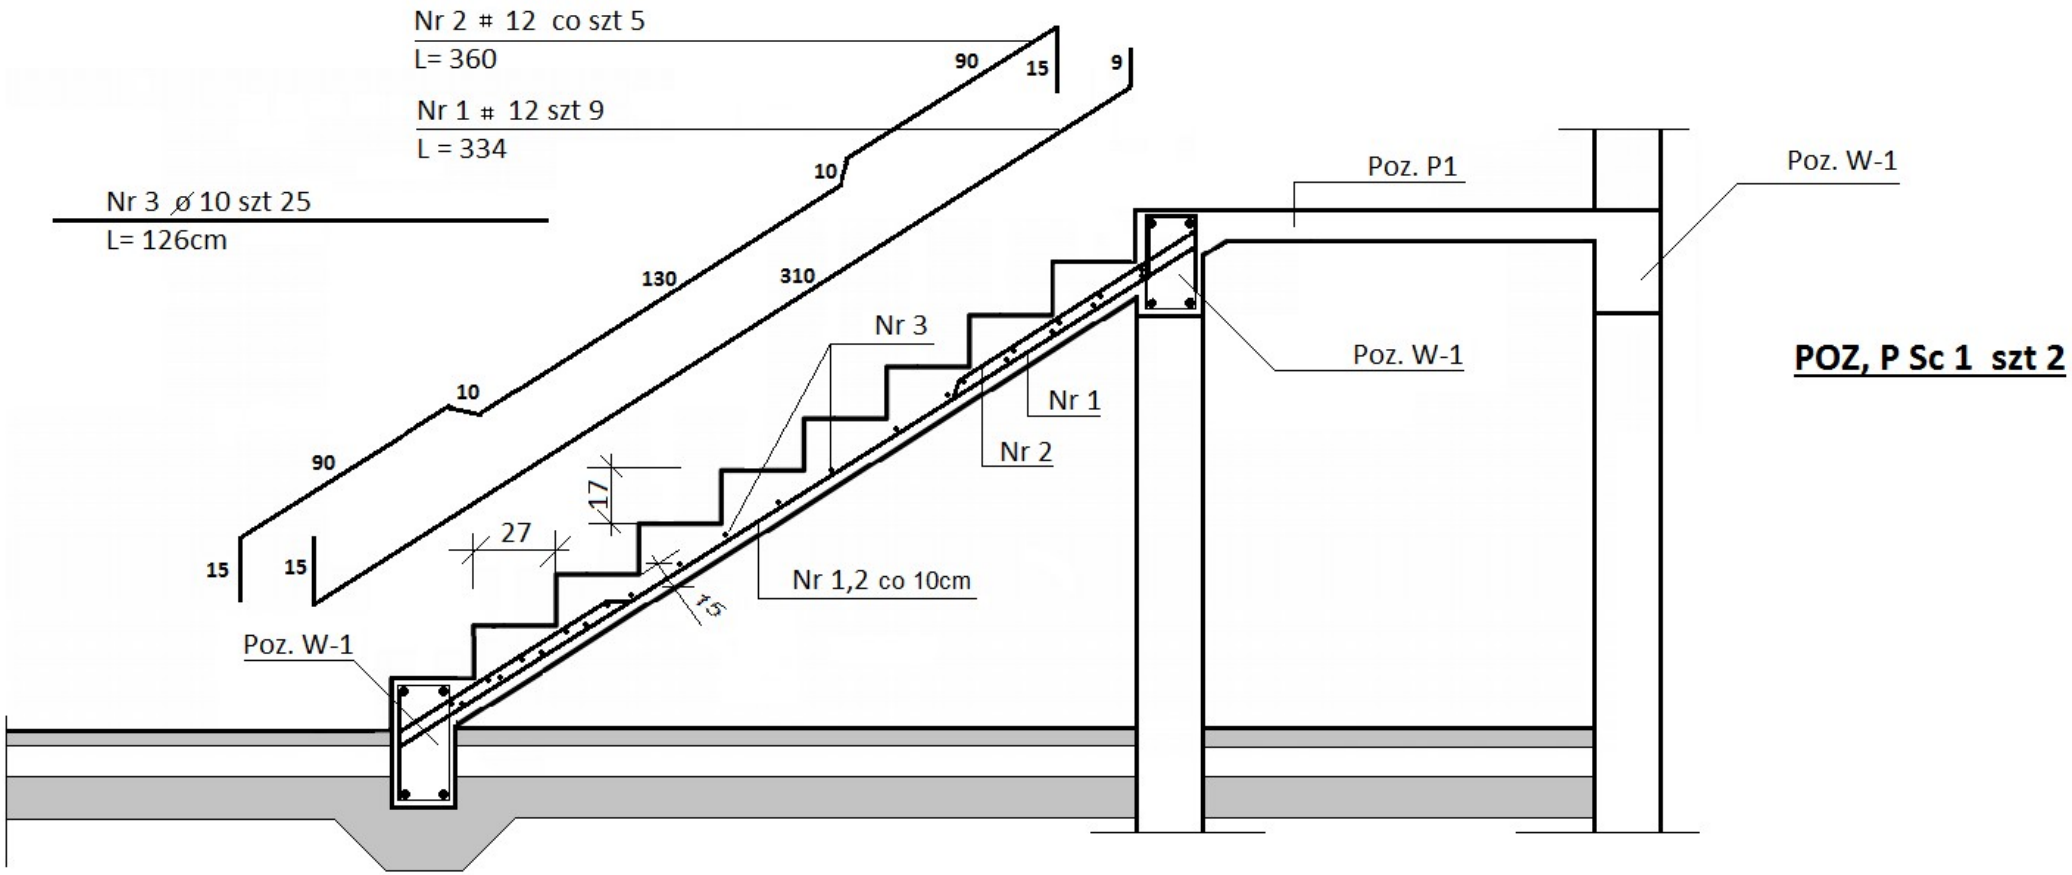

WYKAZ STALI

Nr pręta	Średnica pręta [mm]	Ilość prętów [szt]	Ciężar jednostkowy [kG]	Długość pręta [cm]	Ciężar pręta [kG]	Ciężar prętów razem [kG]	
						Stal A-II	Stal A-0
1	12	9	0,888	334	2,97	26,73	
2	12	5	0,888	360	3,20	16,00	
3	10	27	0,617	126	0,78		21,06
Ciężar razem						**42,73**	**21,06**
Ciężar razem dla 2 szt.						**85,46**	**42,12**
Ciężar ogółem						**127,58**	

D&D inwestycje

BUDOWA ŁUKOWEJ HALI SPORTOWEJ PRZY GIMNAZJUM PUBLICZNYM NR 29 I SZKOLE PODSTAWOWEJ NR 12 W ŁODZI PRZY UL JURCZYŃSKIEGO 1/3				DATA: kwiecień 2016
NAZWA RYSUNKU:	**PŁYTA Psc-1**			BRANŻA: Konstrukcja
	Imię i nazwisko:	Specjalność:	Nr uprawnień:	Podpis:
Projektant:	mgr inż. Dariusz Dolecki	budowlana	100/92 WL	
Projektant:				NR RYS.: 7