



ŚCIANA SZCZYTOWA WSCHODNIA

skala 1:100

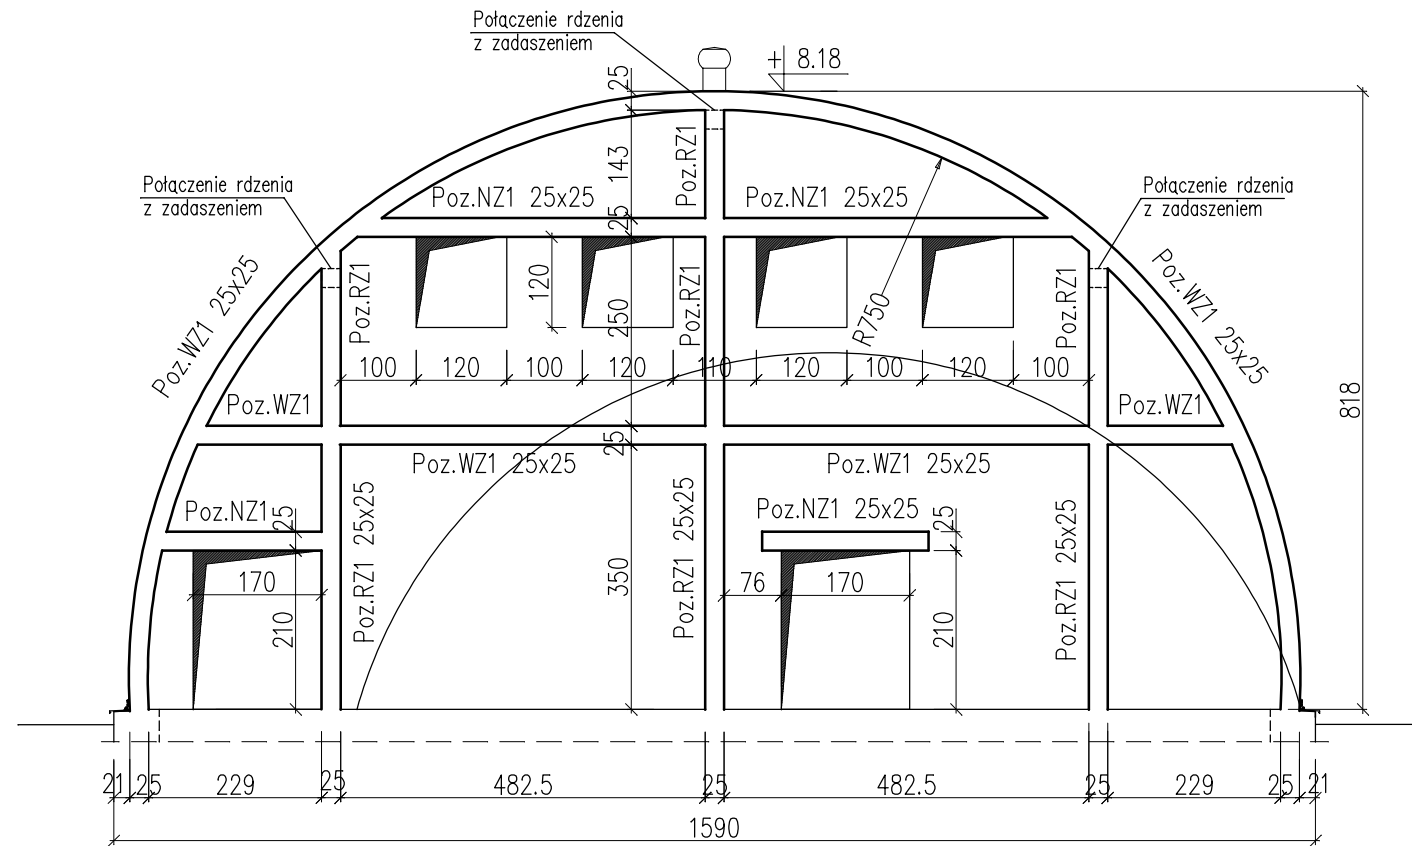

ŚCIANA SZCZYTOWA ZACHODNIA

skala 1:100

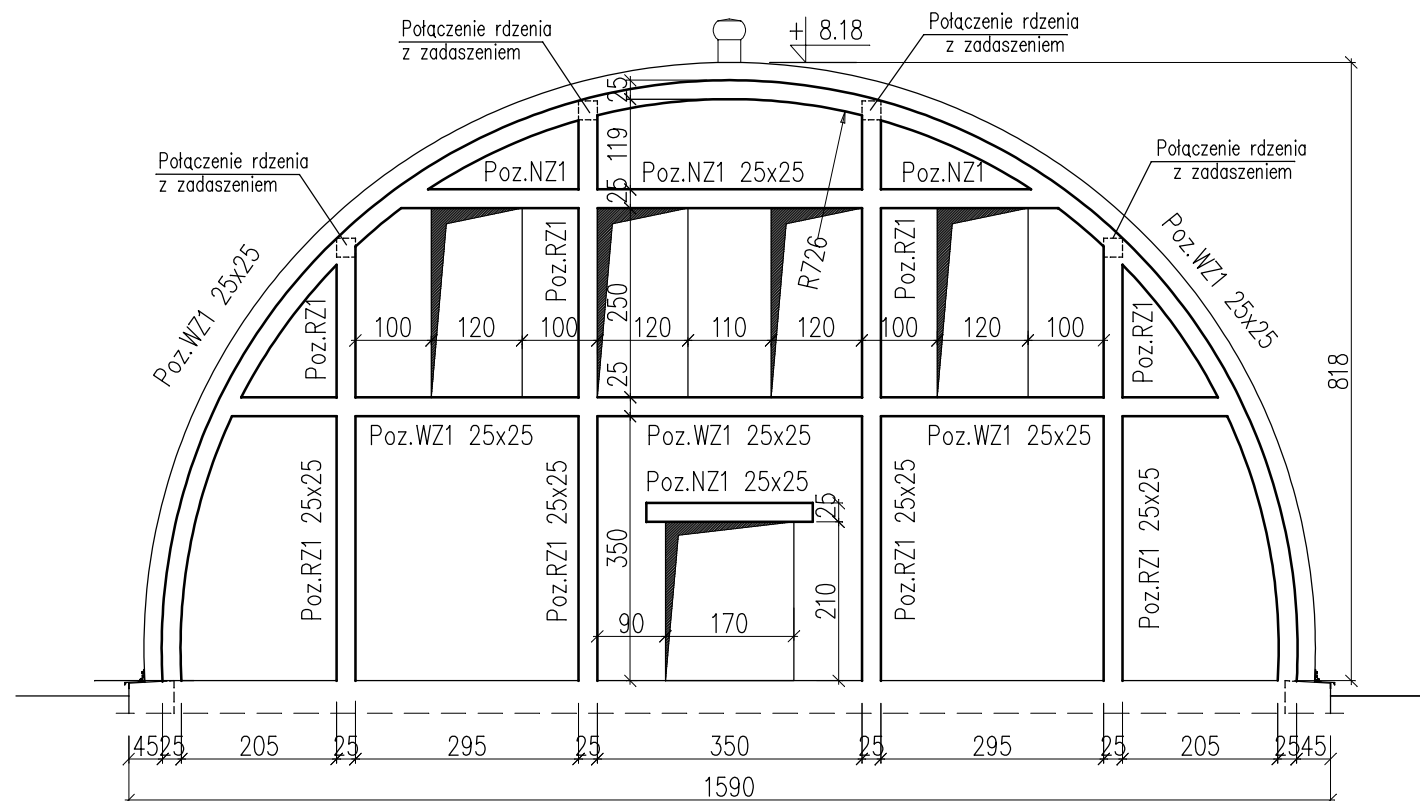

Legenda:

WZ- wieniec żelbetowy
 NZ- nadproże żelbetowe
 RZ- rdzeń żelbetowy

UWAGI:

1. Rdzenie ścian szczytowych należy połączyć z zadaszaniem. Również w trakcie trwania budowy ściany nie można pozostawić jako wolnostojące, należy zapewnić ich tymczasowe podparcie.

BETON C20/25
 STAL A-IIIIN, A-0

faza: P.BUDOWLANY		obiekt: BUDOWA SPORTOWEJ HALI ŁUKOWEJ PRZY PUBLICZNYM GIMNAZJUM NR 29 I SZKOLE PODSTAWOWEJ NR 12 W ŁODZI - BUDŻET OBYWATELSKI	
branza: KONSTRUKCJA		CZEŚĆ 2 - HALA SPORTOWA Z ZAPLECZEM SOCJALNYM	
data: 04.2016		adres inwestycji: 92-306 Łódź, ul. Jurczyńskiego 1/3, działka nr 203/11, 203/8	
nr rys.: 06/K		inwestor: Miasto Łódź (Łódź, ul. Piotrkowska 104)	
skala: 1:100		tytuł rysunku: KONSTRUKCJA ŚCIAN SZCZYTOWYCH	
projektant: mgr inż. Zbigniew Gębczyński	opracował: mgr inż. Magdalena Szary	sprawdzający: mgr inż. Ryszard Bodzek	
nr ewid. upr.: SLK/0250/P00K/03	nr ewid. upr.: SLK/3976/PWOK/11	nr ewid. upr.: SLK/BO/1500/03	
nr ewid. SOIIB: SLK/BO/1500/03	nr ewid. SOIIB: SLK/BO/7591/12	uprawnienia konstrukcyjno-budowlane	