


RZUT PRZYZIEMIA

skala 1:100

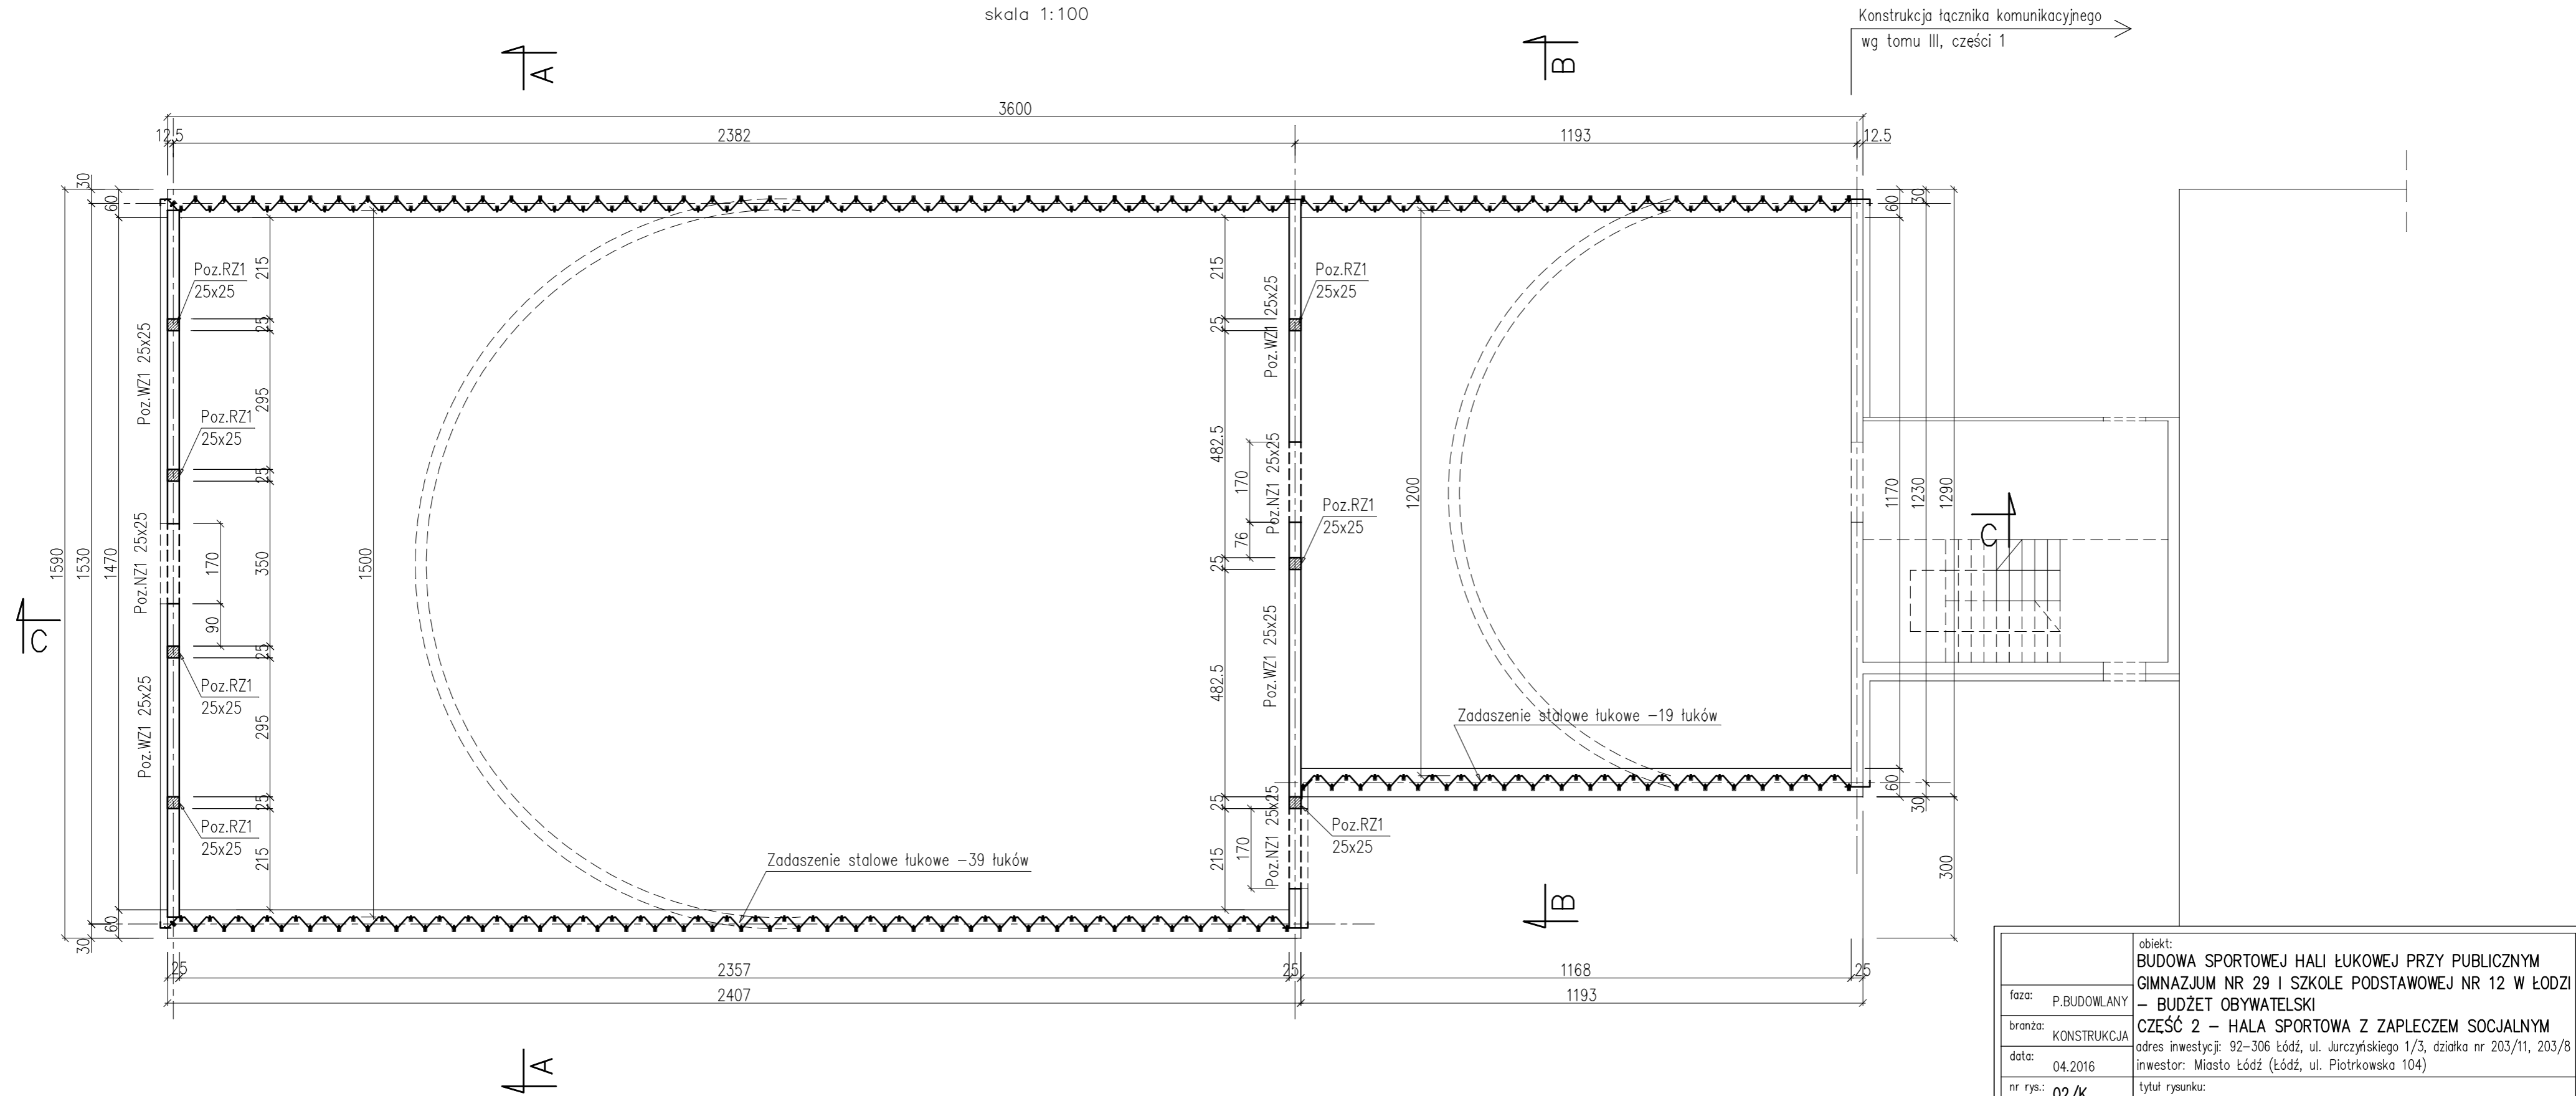

Legenda:

WZ- wieniec żelbetowy
NZ- nadproże żelbetowe
RZ- rdzeń żelbetowy

ZADASZENIE STAL S320GD+AZ185
BETON C20/25
STAL A-IIIIN, A-0

faza: P.BUDOWLANY		obiekt: BUDOWA SPORTOWEJ HALI ŁUKOWEJ PRZY PUBLICZNYM GIMNAZJUM NR 29 I SZKOLE PODSTAWOWEJ NR 12 W ŁÓDZI - BUDŻET OBYWATELSKI	
branża: KONSTRUKCJA		CZEŚĆ 2 - HALA SPORTOWA Z ZAPLECEM SOCJALNYM	
data: 04.2016		adres inwestycji: 92-306 Łódź, ul. Jurczyńskiego 1/3, działka nr 203/11, 203/8	
nr rys.: 02/K		inwestor: Miasto Łódź (Łódź, ul. Piotrkowska 104)	
skala: 1:100		tytuł rysunku: RZUT PRZYZIEMIA	
projektant: mgr inż. Zbigniew Gebczyński	opracował: mgr inż. Magdalena Szary	sprawdzający: mgr inż. Ryszard Bodzek	
nr ewid. upr.: SLK/0250/P00K/03 nr ewid. S01B: SLK/BO/1500/03 uprawnienia konstrukcyjno-budowlane		nr ewid. upr.: SLK/3976/PWOK/11 nr ewid. S01B: SLK/BO/7591/12 uprawnienia konstrukcyjno-budowlane	