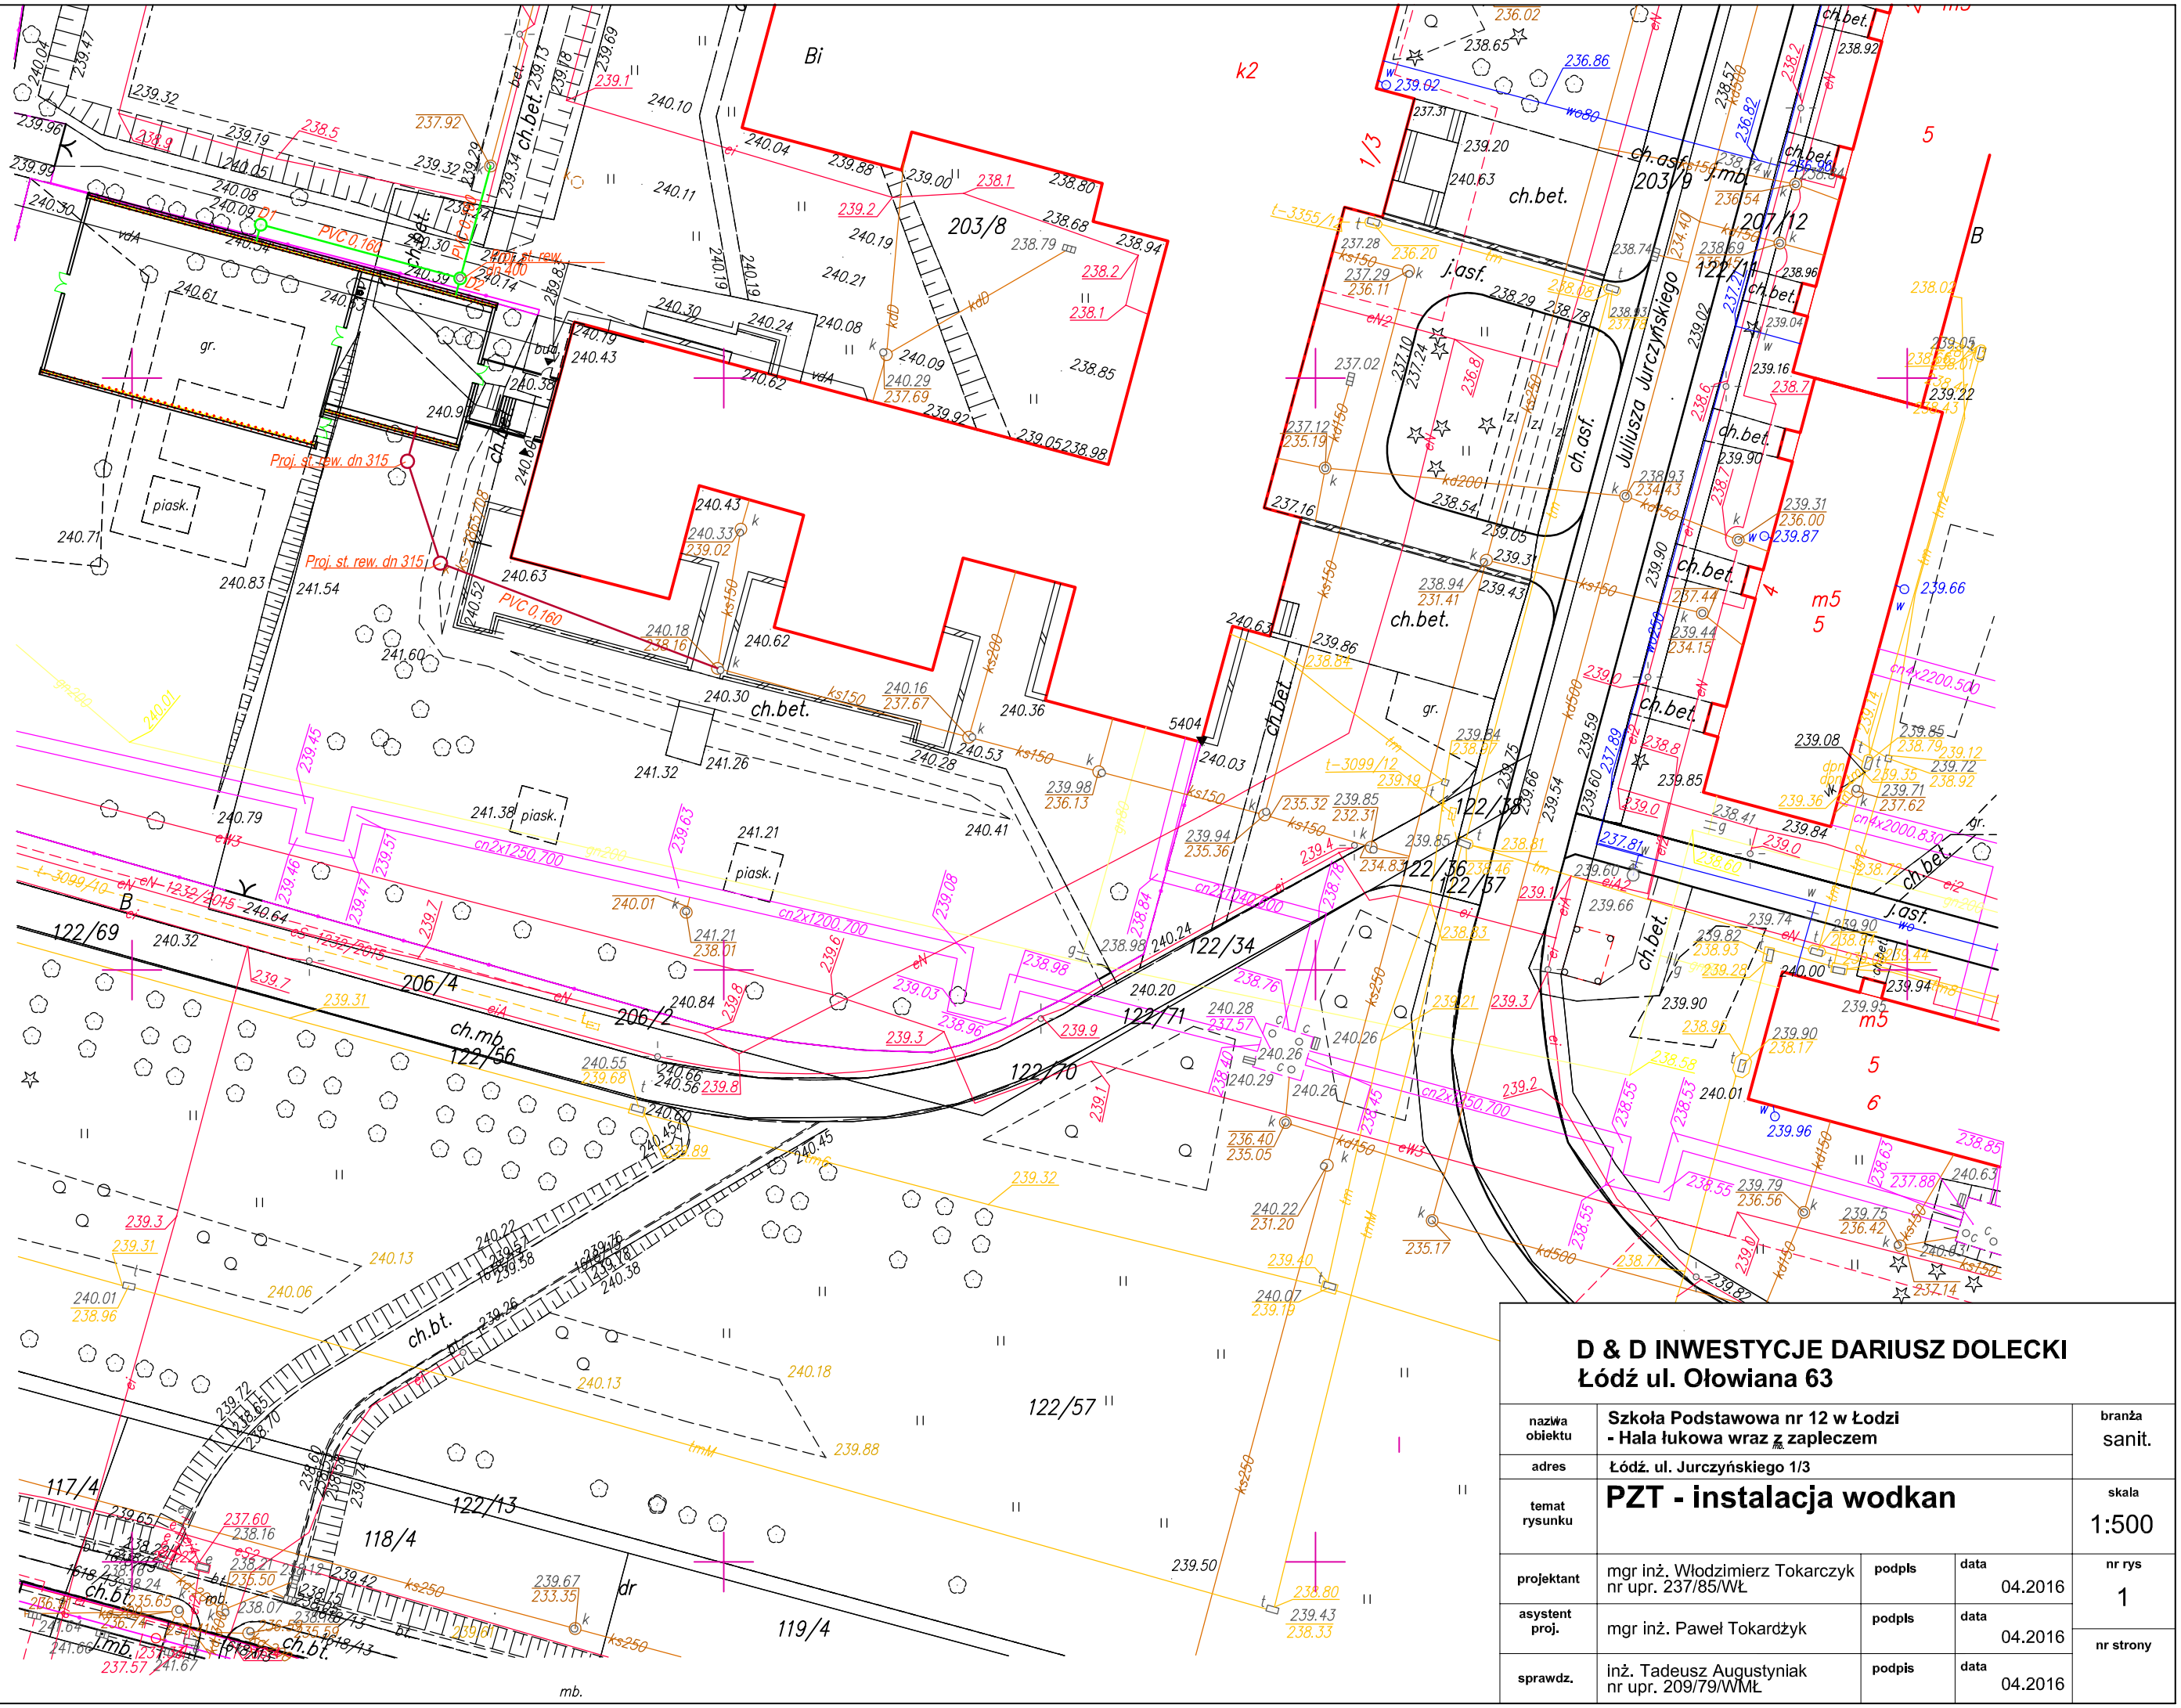

D & D INWESTYCJE DARIUSZ DOLECKI
Łódź ul. Ołowiana 63

nazwa obiektu	**Szkoła Podstawowa nr 12 w Łodzi - Hala łukowa wraz z zapleczem**			branża: sanit.
adres	**Łódź. ul. Jurczyńskiego 1/3**			
temat rysunku	**PZT - instalacja wodkan**			skala: 1:500
projektant	mgr inż. Włodzimierz Tokarczyk nr upr. 237/85/WŁ	podpis	data: 04.2016	nr rys: 1
asystent proj.	mgr inż. Paweł Tokardżyk	podpis	data: 04.2016	nr strony
sprawdz.	inż. Tadeusz Augustyniak nr upr. 209/79/WMŁ	podpis	data: 04.2016	